




PHASE 1 SITE PLAN
 SCALE: 1" = 100'-0"

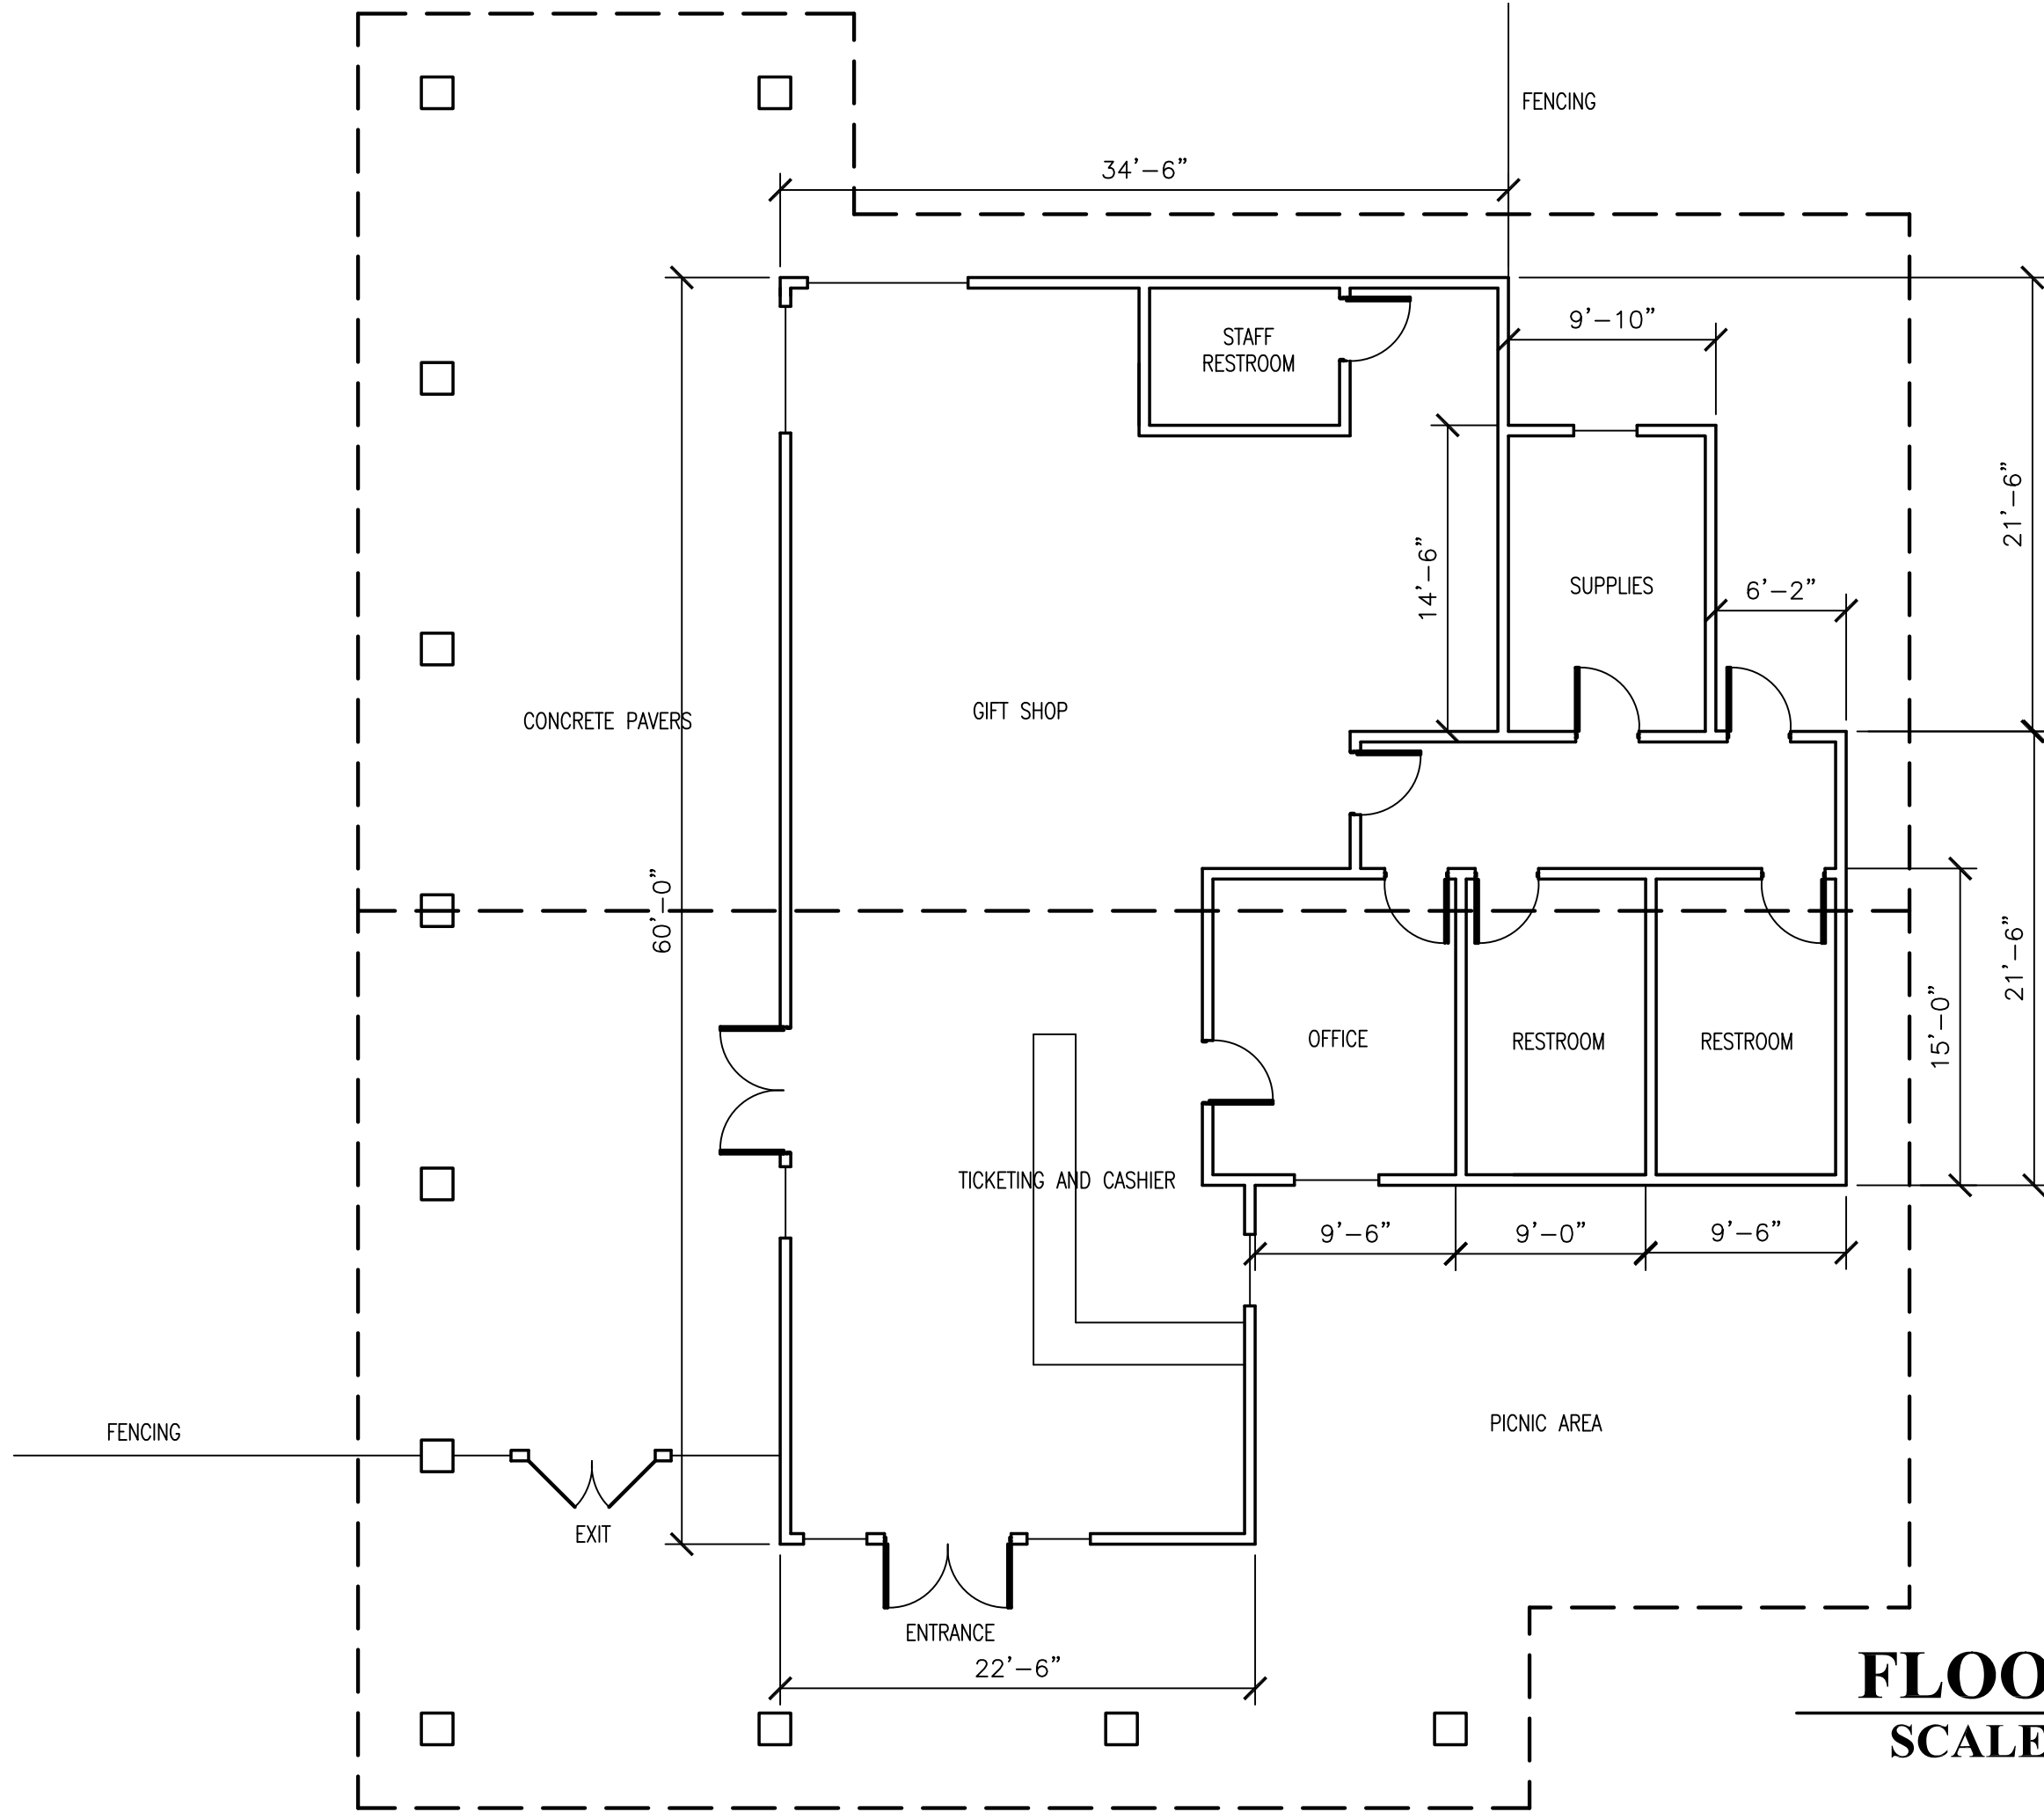


FLOOR PLAN
SCALE: 1/8" - 1'-0"

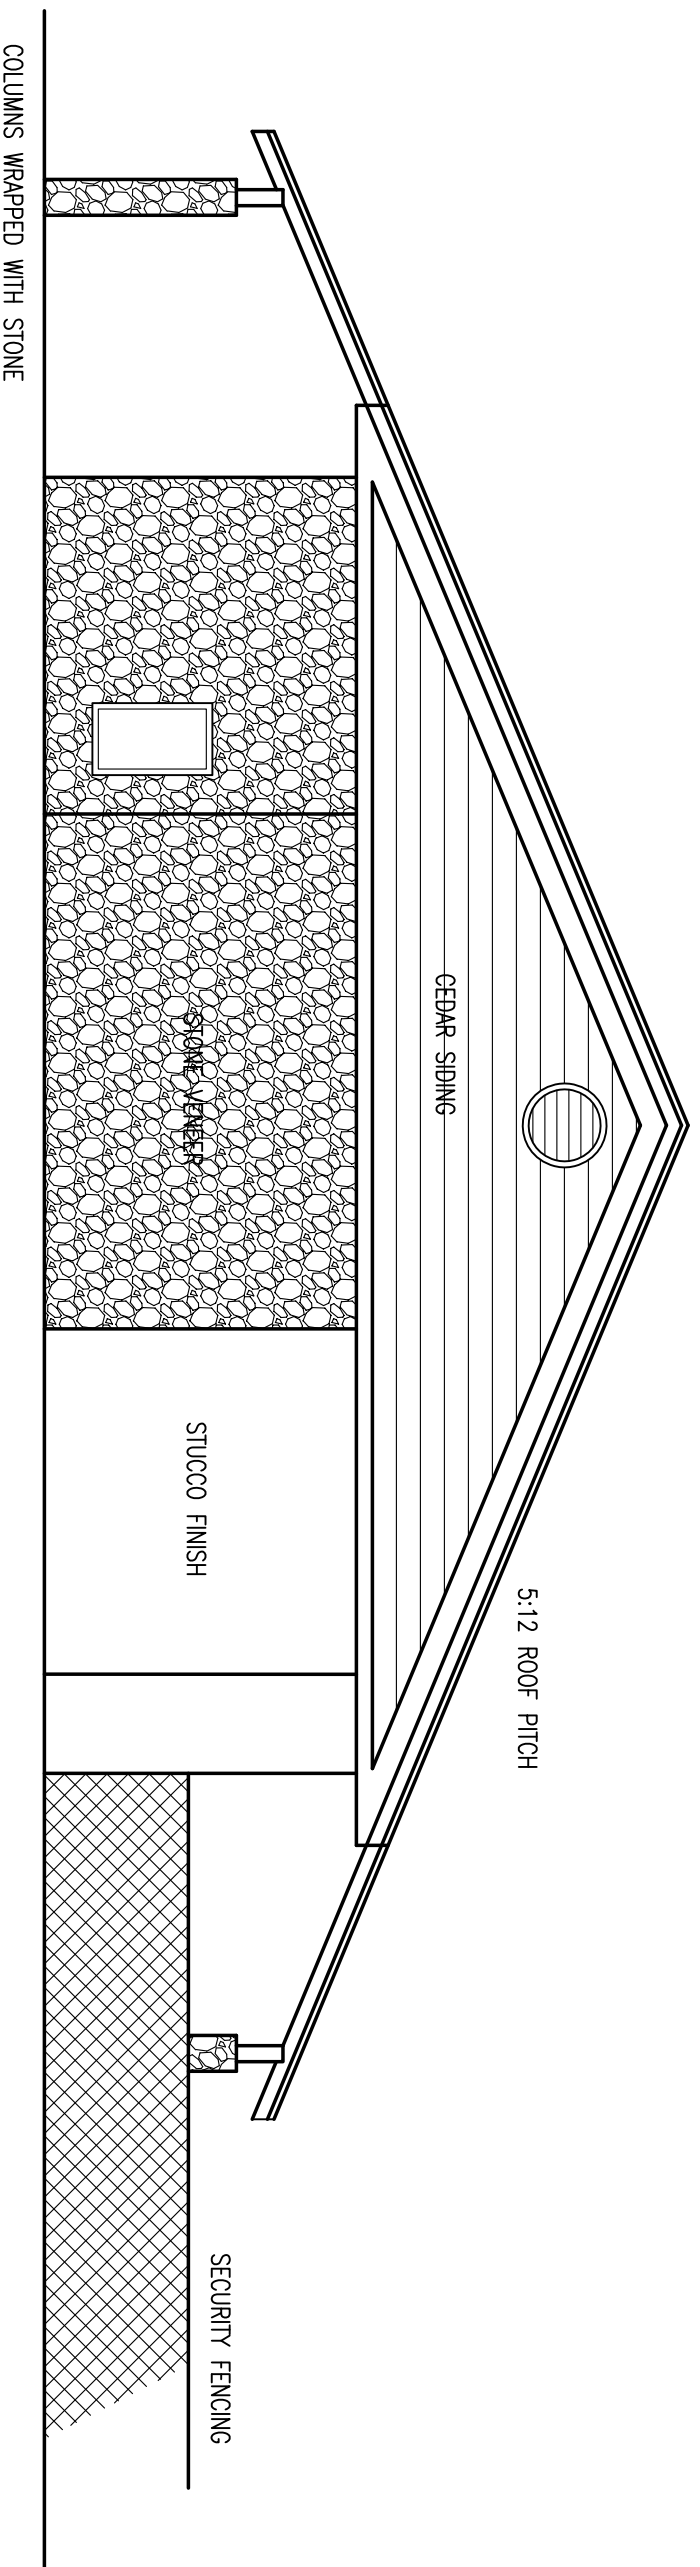


SOUTH ELEVATION
SCALE: 1/8" - 1'-0"

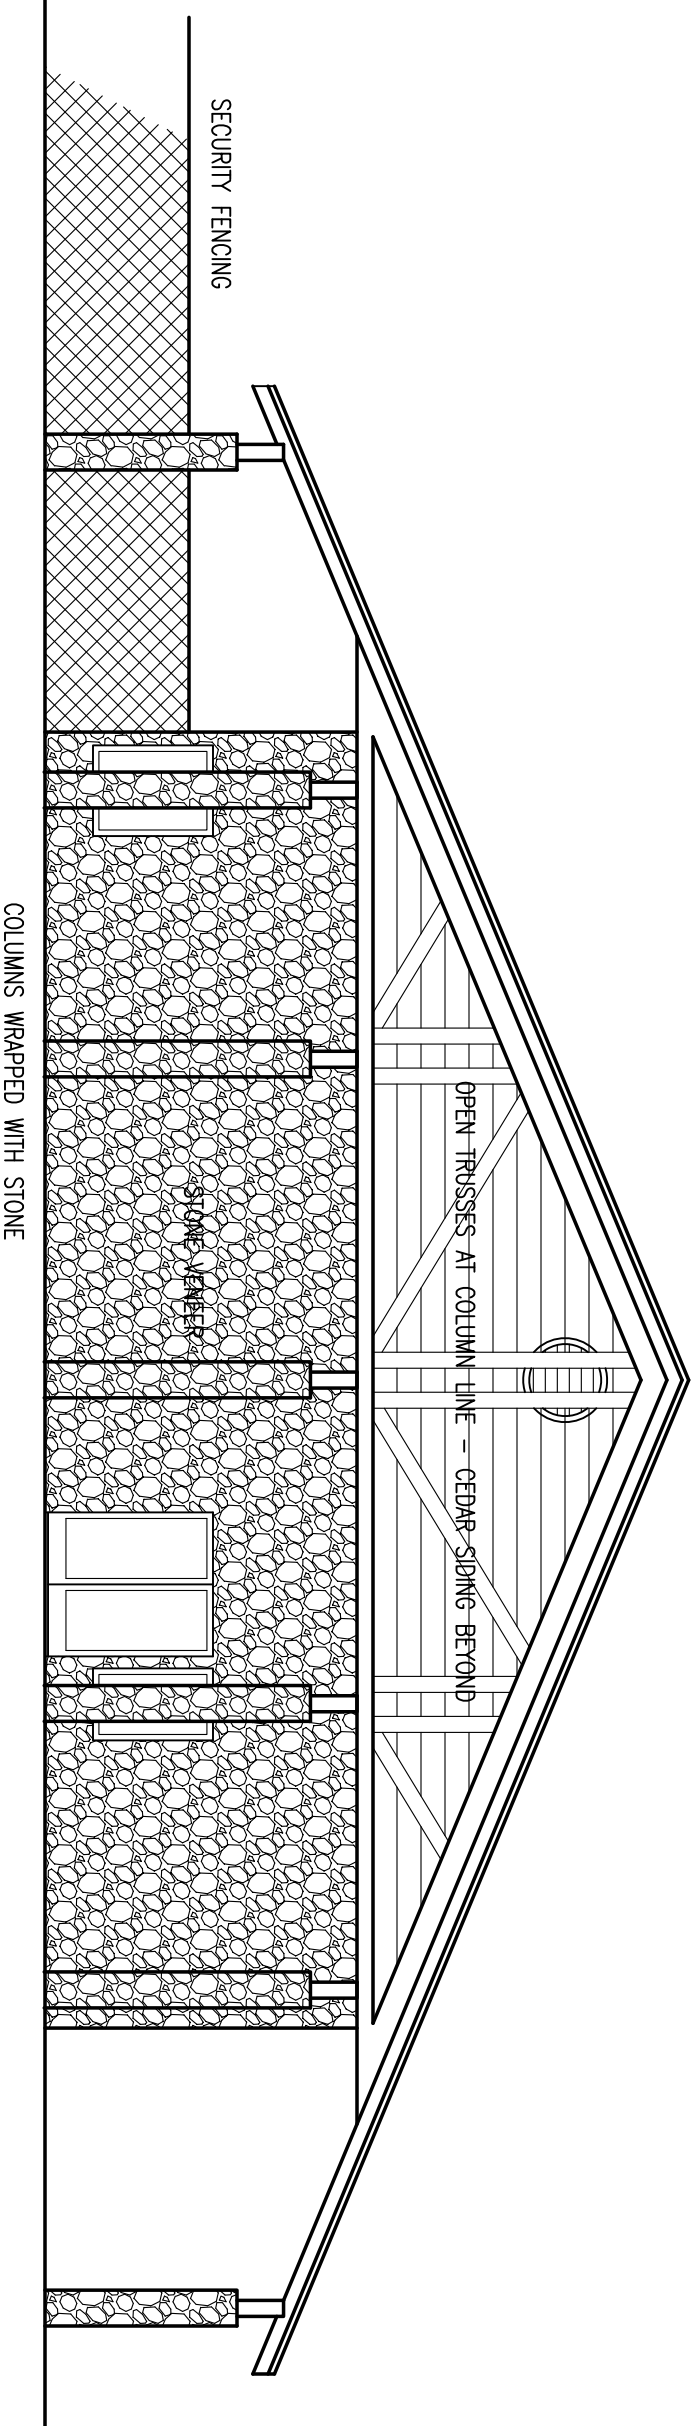

NORTH ELEVATION
SCALE: 1/8" - 1'-0"

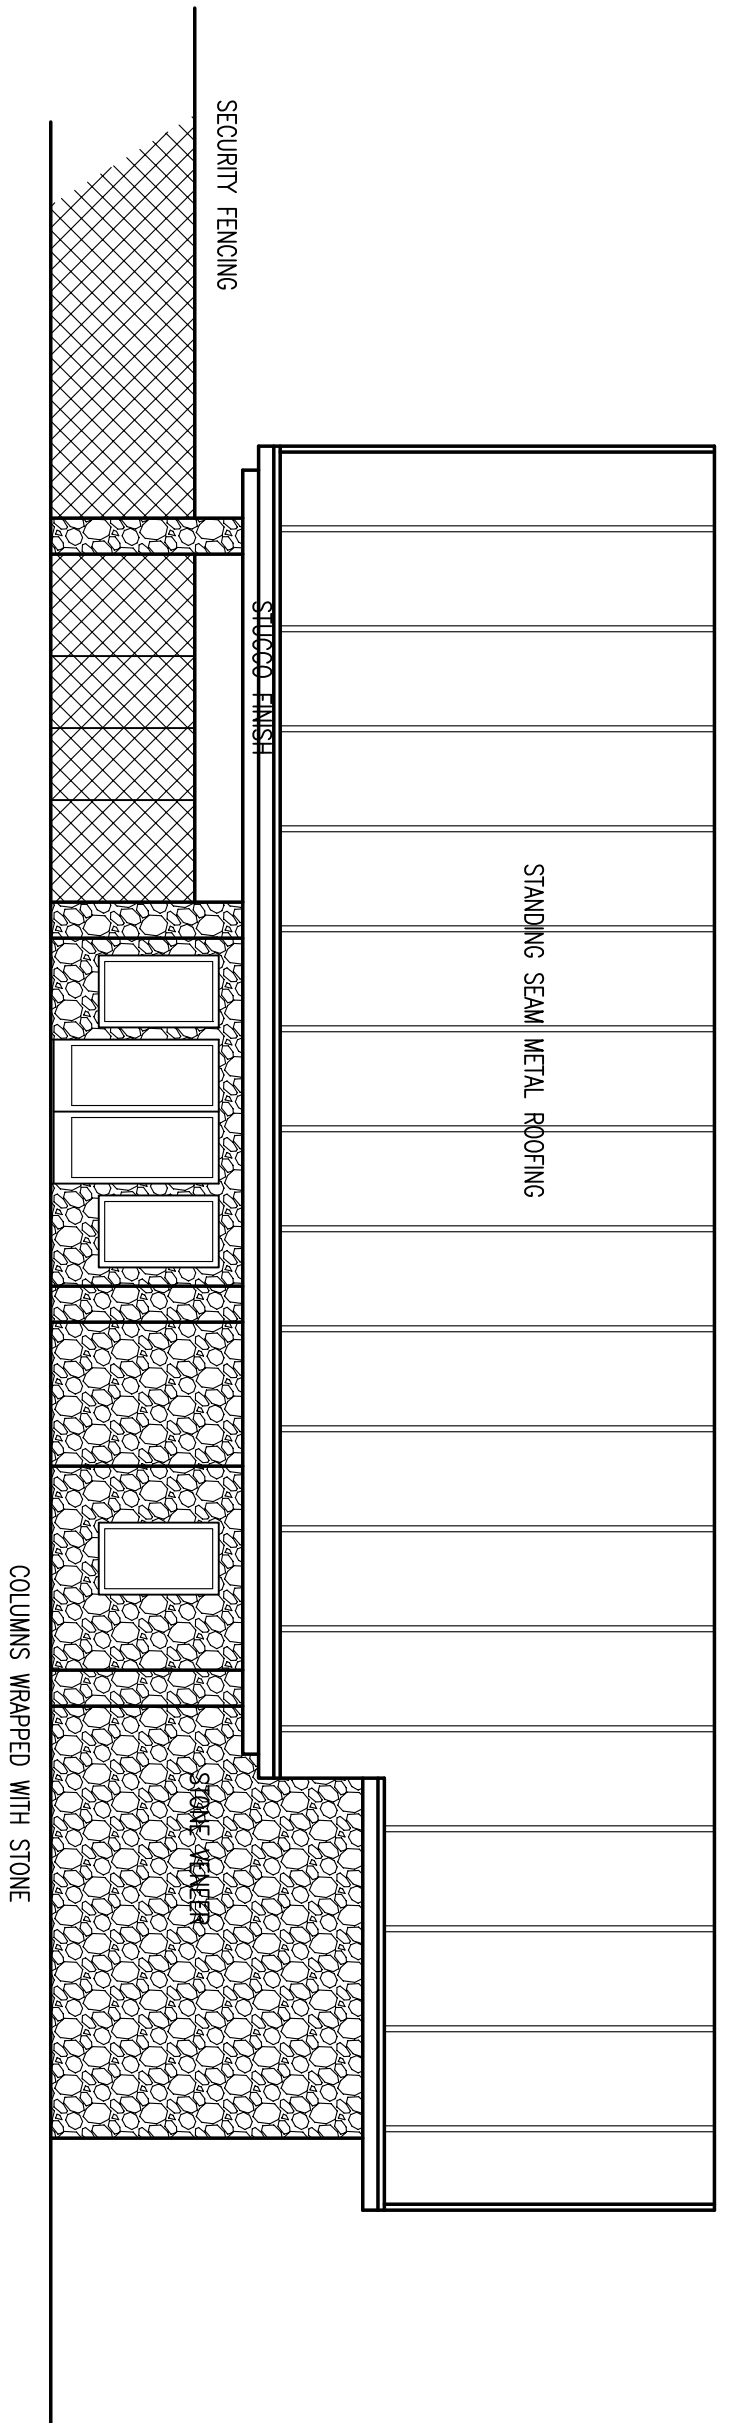

WEST ELEVATION
SCALE: 1/8" - 1'-0"

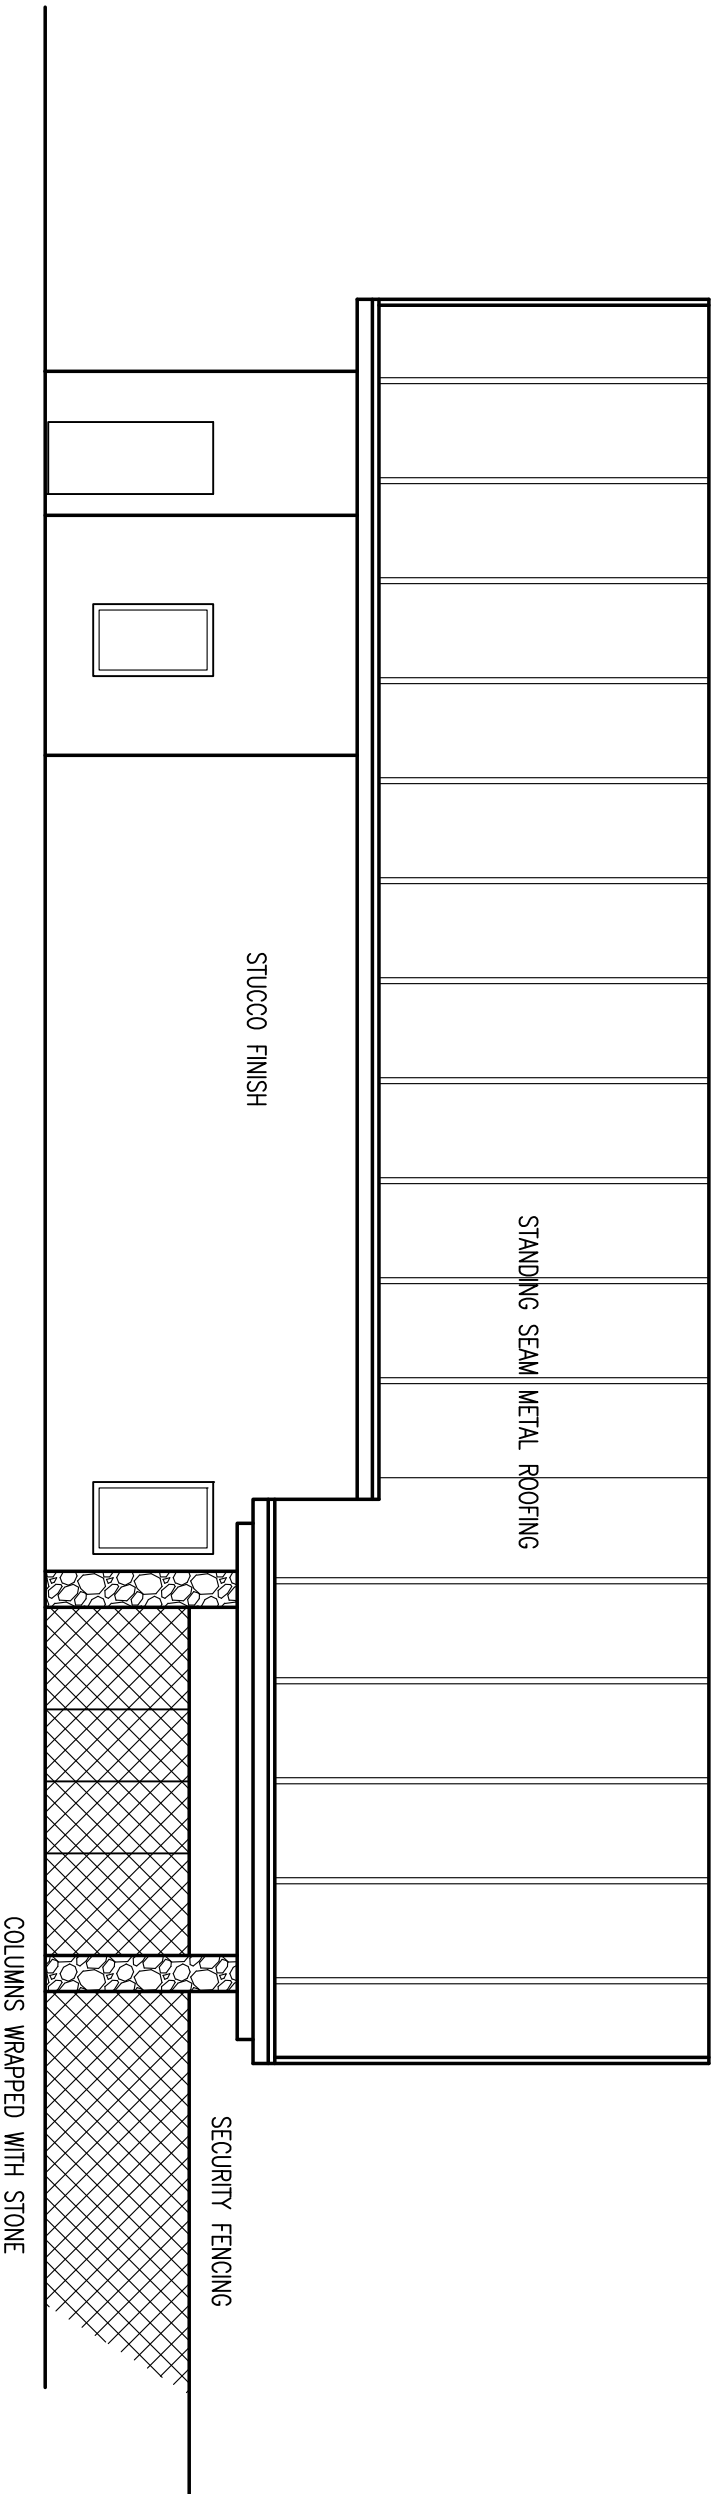

EAST ELEVATION
SCALE: 1/8" - 1'-0"